



**МОНТАЖНАЯ СХЕМА  
"АСТРА-8 миди" с КНС и принудительным сбросом**

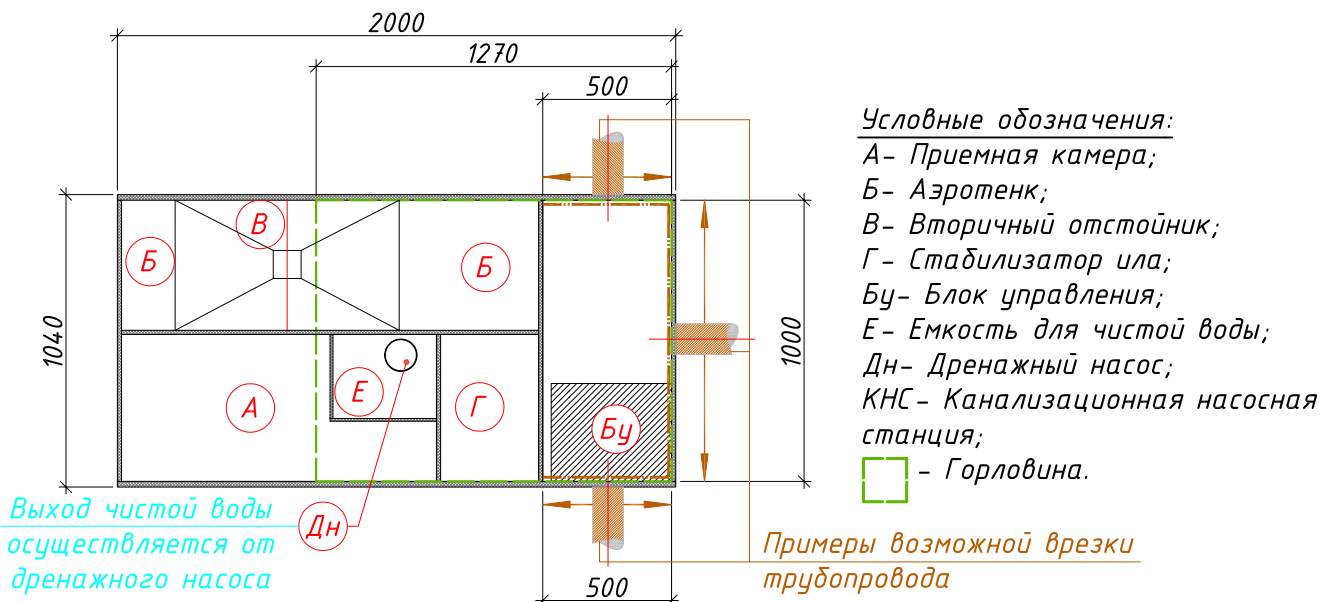

**КНС** (Канализационная насосная станция) ← Вход в очистную установку (допустимая глубина от уровня земли до низа трубы максимум  $-1.500$ )

**Дн** (Дренажный насос) → Выход из очистной установки (стандартная глубина от уровня земли до низа трубы  $-0.300$ )

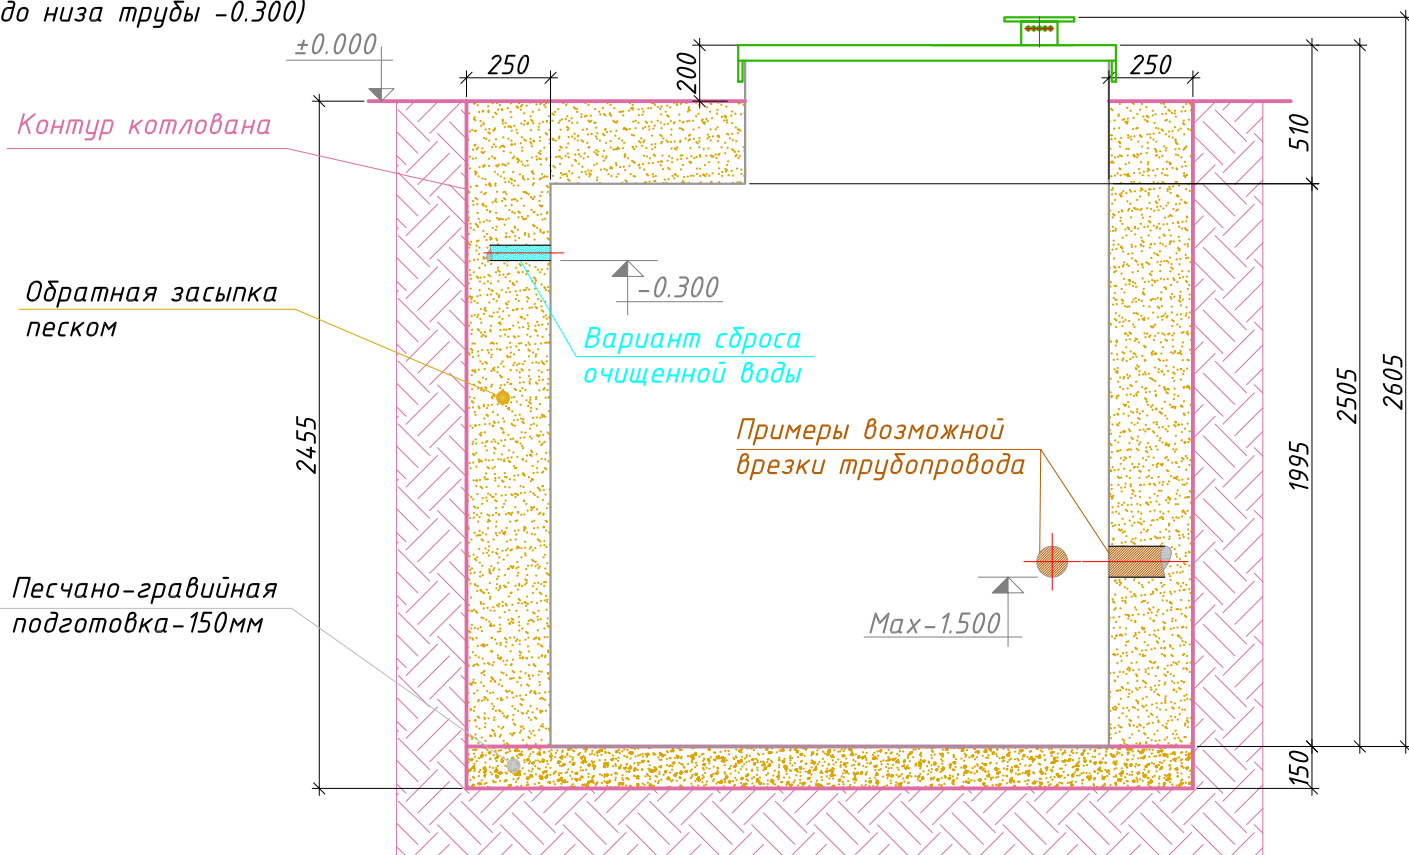

**Порядок производства работ:**

1. Отрывка котлована размерами 2.50мх1.54м h=2.455м с уклоном грунта (уклон котлована зависит от типа грунтов) или опалубкой;
2. Засыпка и уплотнение песчано-гравийной подготовки толщиной 150мм.;
3. Монтаж установки на уплотненную песчано-гравийную подготовку;
5. Врезка и присоединение трубопроводов к установке;
6. Установка утеплителя (необходимость, марка и толщина утеплителя зависят от климатических условий района строительства);
7. Обратная засыпка песком с одновременной заливкой водой до отметок, промаркированных на внутренней стенке очистной установки;
8. Окончательная планировка рельефа;
9. Запуск очистной установки в эксплуатацию.